план 1 этажа

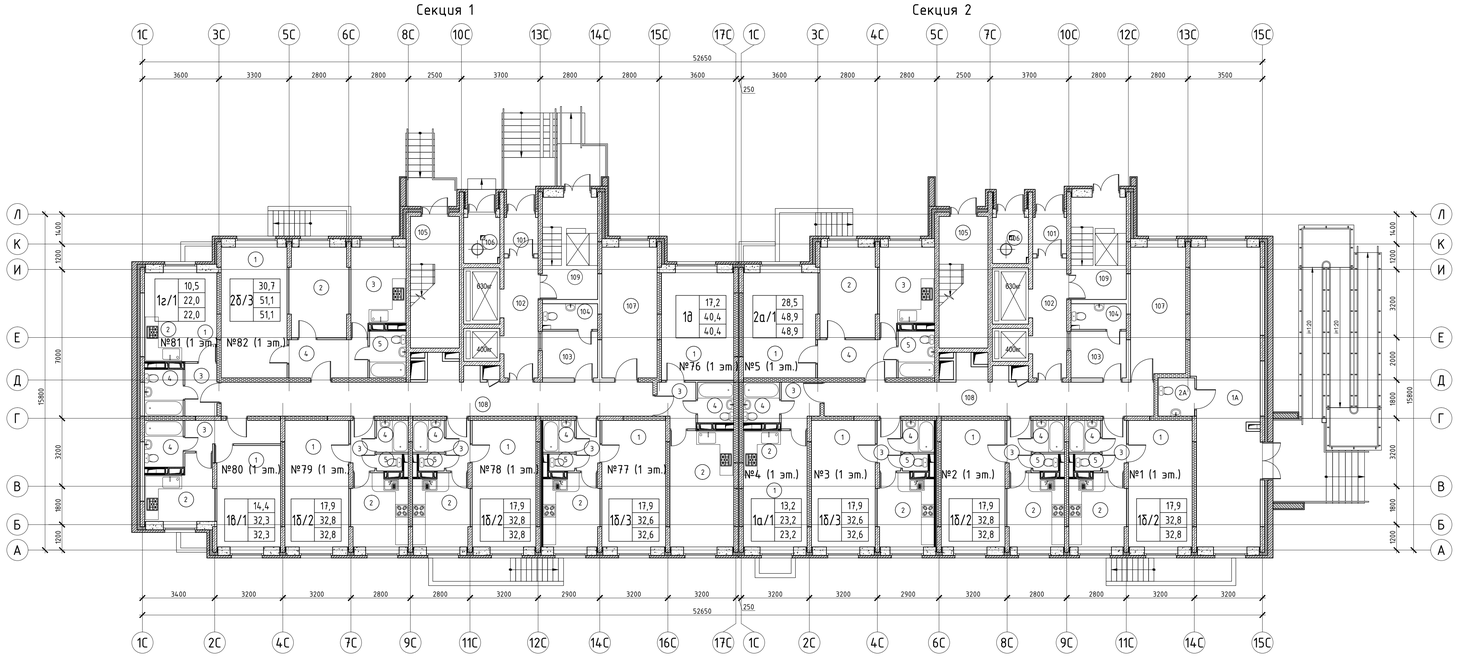

УСЛОВНЫЕ ОБОЗНАЧЕНИЯ:

- – Монолитные железобетонные конструкции
- – Сборный вентблок
- – Утеплитель Rockwool КАВИТИ-БАТТС ТУ 5762-009-45757203-00 – 150мм
- – Утеплитель Rockwool ЛАЙТ-БАТТС ТУ 5762-004-45757203-99 –50мм
- – Кирпич для наружной кладки – облицовочный М150 КОЛПу 1НФ/150/2,0/50 ГОСТ 530-2012 – 120мм
- – Кирпич для внутренней кладки – полнотелый М125 КОРПу 1НФ/125/2,0/50 ГОСТ 530-2012 –120мм
- – Блоки полистиролбетонные D300 ГОСТ Р 51263-2012 – 375мм
- – Газосиликатные блоки стеновые ГОСТ 31360-2007 плотность 600 кг/м³ – 200мм
- – Блоки из ячеистых бетонов стеновые мелкие D800 ГОСТ 21520-89 – 200мм
- – "ВОЛМА" – гипсоплита пазогребневая на высоту помещения (тип II) – по ТУ 5742-003-78667919-2005 – 80 мм
  Для помещений с мокрыми процесами (санузлы,ванные) применять влагостойкие плиты с маркировкой зеленого цвета.
- – "ВОЛМА" – гипсоплита пазогребневая на высоту 600 мм (тип II) – по ТУ 5742-003-78667919-2005 – 80 мм
  Для помещений с мокрыми процесами (санузлы,ванные) применять влагостойкие плиты с маркировкой зеленого цвета.

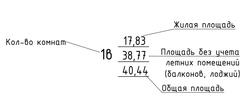

Экспликация помещений квартир

Тип квар-тир	№ пом.	Наименование	Площадь, м2	Жилая площадь, м2	Площадь квартир, м2	Общая площадь квартир, м2
1 этаж. Секция №1						
1г/1	1	Жилая комната	10,5	10.5	22.0	22.0
	2	Кухня	3,8			
	3	Холл	3,7			
	4	Ванная комната	4,0			
1в/1	1	Жилая комната	14,4	14.4	32.3	32.3
	2	Кухня	8,5			
	3	Холл	5,4			
	4	Ванная комната	4,0			
1б/2	1	Жилая комната	17,9	17.9	32.8	32.8
	2	Кухня	9,0			
	3	Холл	2,7			
	4	Ванная комната	2,2			
	5	Туалет	1,0			
1б/3	1	Жилая комната	17,9	17.9	32.6	32.6
	2	Кухня	8,9			
	3	Холл	2,6			
	4	Ванная комната	2,2			
	5	Туалет	1,0			
1б	1	Жилая комната	17,2	17.2	40.4	40.4
	2	Кухня	16,4			
	3	Холл	3,6			
	4	Ванная комната	3,2			
2б/3	1	Жилая комната	19,1	30.7	51.1	51.1
	2	Жилая комната	11,6			
	3	Кухня	9,9			
	4	Холл	6,7			
	5	Ванная комната	3,8			

Экспликация помещений квартир

Тип квар-тир	№ пом.	Наименование	Площадь, м2	Жилая площадь, м2	Площадь квартир, м2	Общая площадь квартир, м2
1 этаж. Секция №2						
1б/2	1	Жилая комната	17,9	17.9	32.8	32.8
	2	Кухня	9,0			
	3	Холл	2,7			
	4	Ванная комната	2,2			
	5	Туалет	1,0			
1б/3	1	Жилая комната	17,9	17.9	32.6	32.6
	2	Кухня	8,9			
	3	Холл	2,6			
	4	Ванная комната	2,2			
	5	Туалет	1,0			
1а/1	1	Жилая комната	13,2	13.2	23.2	23.2
	2	Кухня	3,2			
	3	Холл	3,6			
	4	Ванная комната	3,2			
2а/1	1	Жилая комната	17,1	28.5	48.9	48.9
	2	Жилая комната	11,4			
	3	Кухня	9,9			
	4	Холл	6,7			
	5	Ванная комната	3,8			

Экспликация помещений общего пользования

№ пом.	Наименование	Площадь, м2
1 этаж. Секция №1		
101	Тамбур	2,5
102	Лифтовой холл	9.0
103	Помещение консьержа	5.7
104	С/у консьержа	3.1
105	Лестница	14.3
106	Мусорокамера	3.4
107	Колясочная	16.0
108	Внеквартирный коридор	34.9
109	Тамбур	12.5
Общая площадь:		101.4

Экспликация помещений общего пользования

№ пом.	Наименование	Площадь, м2
1 этаж. Секция №2		
101	Тамбур	2,5
102	Лифтовой холл	9.0
103	Помещение консьержа	5.7
104	С/у консьержа	3.1
105	Лестница	14.3
106	Мусорокамера	3.4
107	Колясочная	15.7
108	Внеквартирный коридор	27.0
109	Тамбур	12.5
Общая площадь:		93.2

Экспликация помещений коммерческого назначения

№ пом.	Наименование	Площадь, м2
Помещение коммерческого назначения №1		
1А	Помещение коммерческого назначения	43,8
2А	С/у	3,1
Итого		46.9

						05/04-АР1
Изм.	Кол. уч.	Лист	№ док.	Подп.	Дата	Московская обл., г. Ногинск
					08.16.	2-х секц. 11,13-ти этажный жилой дом со встроенными нежилыми помещениями корп. №3
					08.16.	
ГАП		Дебахова			08.16.	Стадия: Р; Лист: 8; Листов:
ГИП		Швецов			08.16.	План 1 этажа Секция 1,2
						ООО "ИНЖПРОЕКТСЕРВИС"
Н. контр.		Швецов			08.16.	